


PYRAMIDE

am See

Sous-Sol

- Hauptmietfläche: 642.3m²
- Nebenmietfläche: 20.9m²

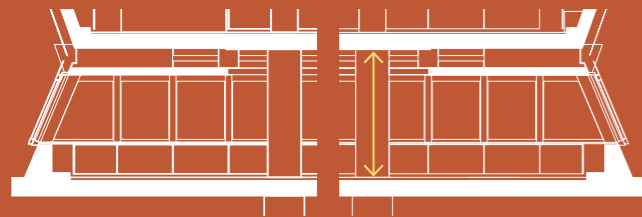


Seitenriss Gartengeschoss:
RH i. L. 2.87 m

Vermarktung

CBRE

Elmin Keranovic
+ 41 305 02 44
elmin.keranovic@cbre.com

CBRE Switzerland AG
Bärengasse 29, 8001 Zürich

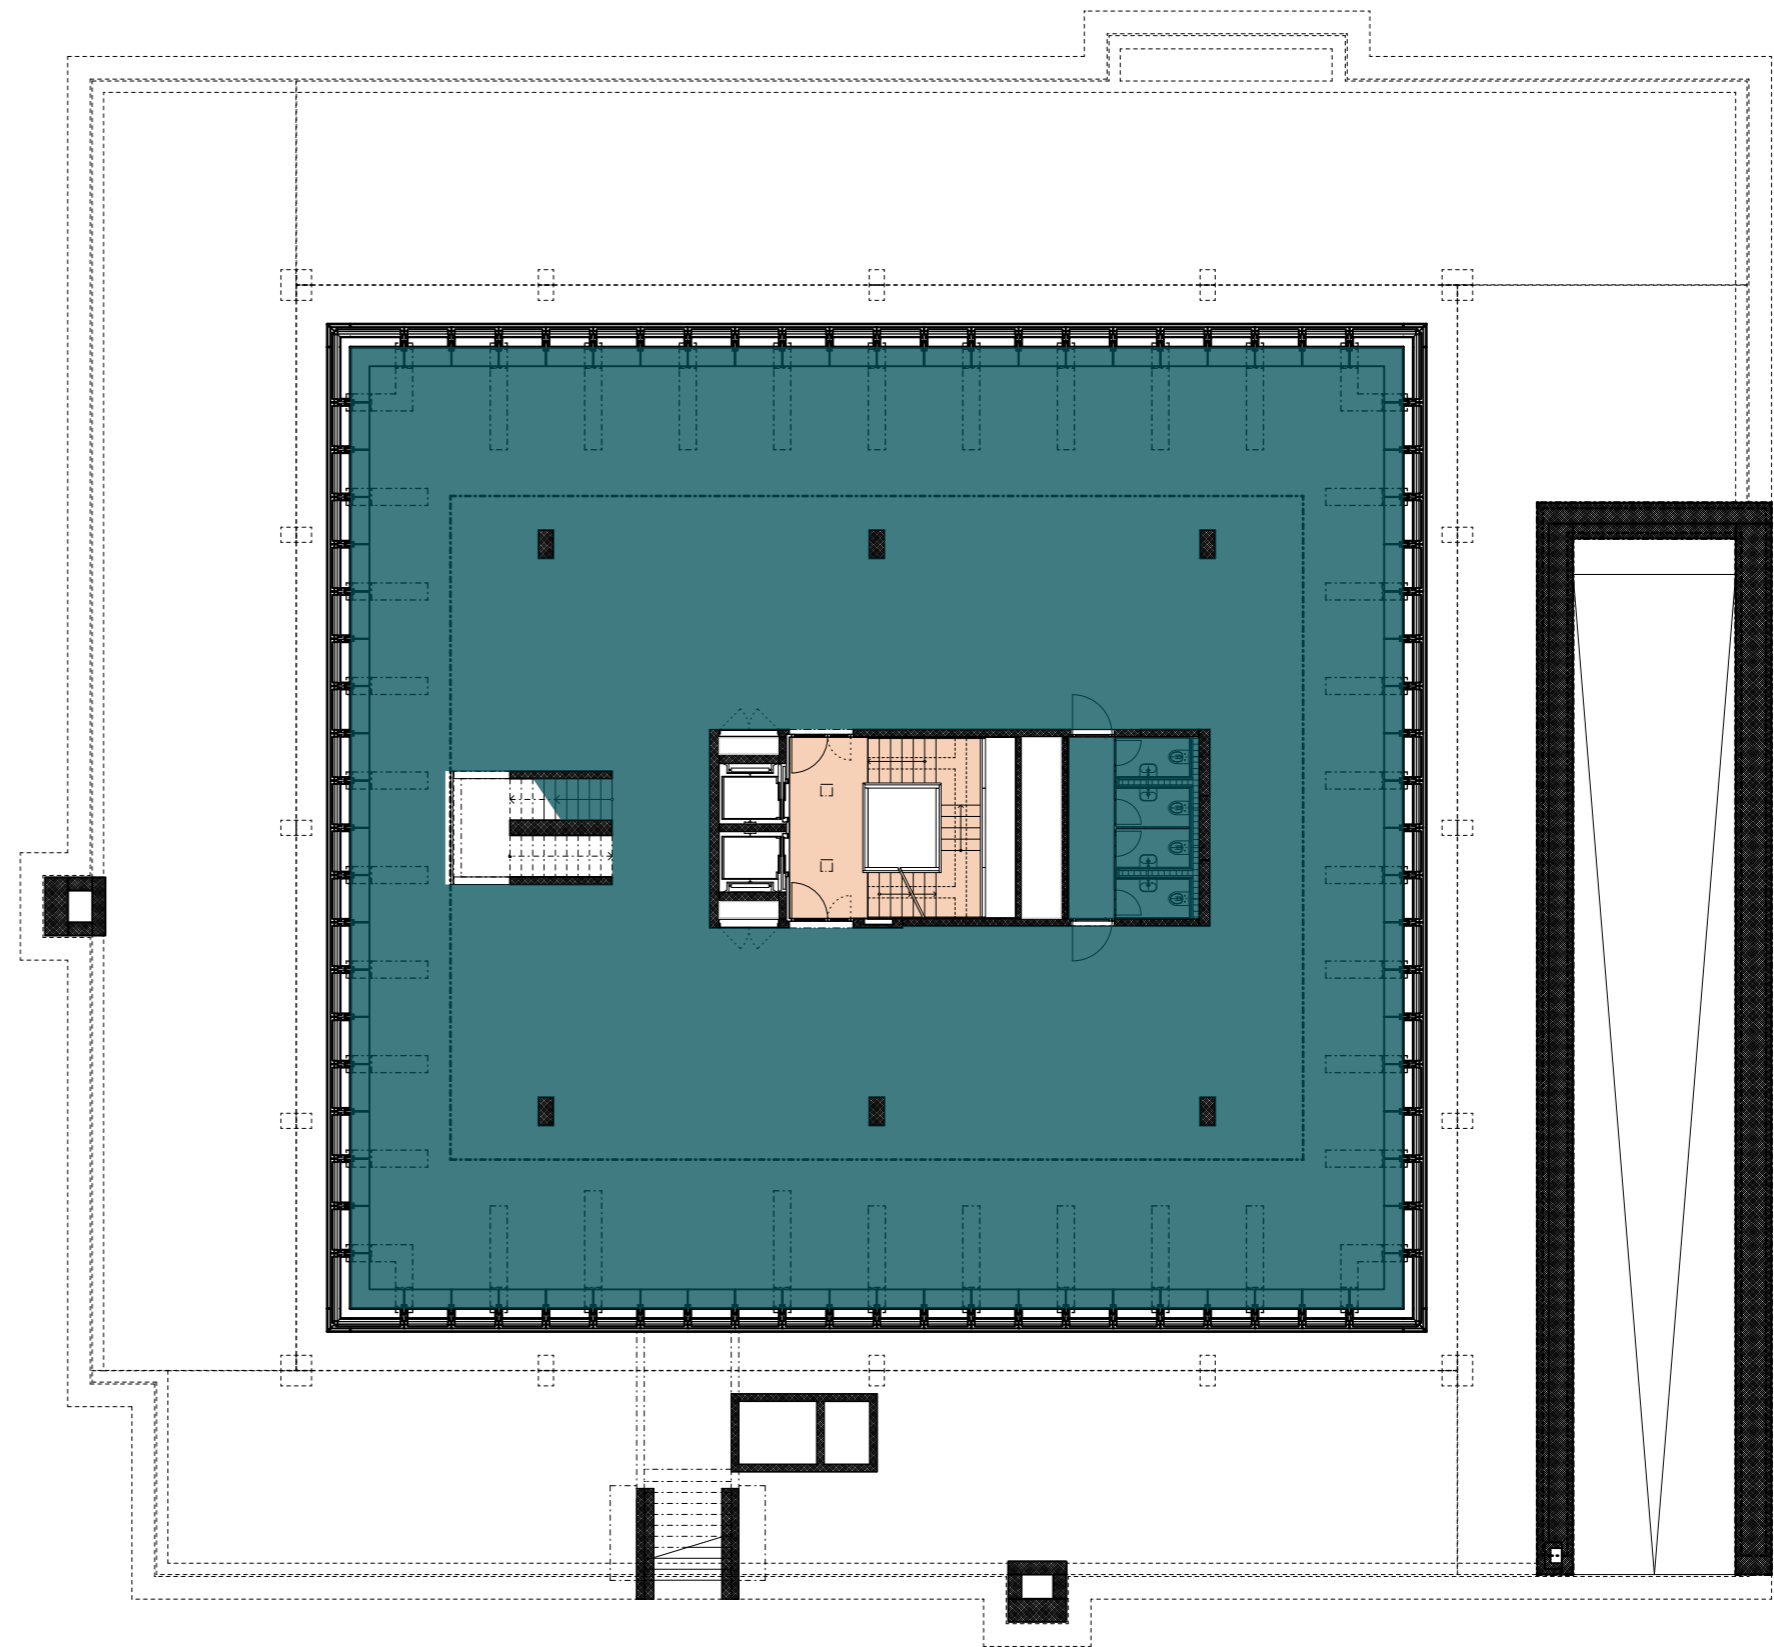

0 10

1:200 / A3

Alle Angaben, Pläne, Zeichnungen usw. sind unverbindlich. Änderungen und Anpassungen sind möglich und bleiben vorbehalten. Bei sämtlichen Flächen- und Höhenangaben handelt es sich um Circa-Masse. Keine Haftung.